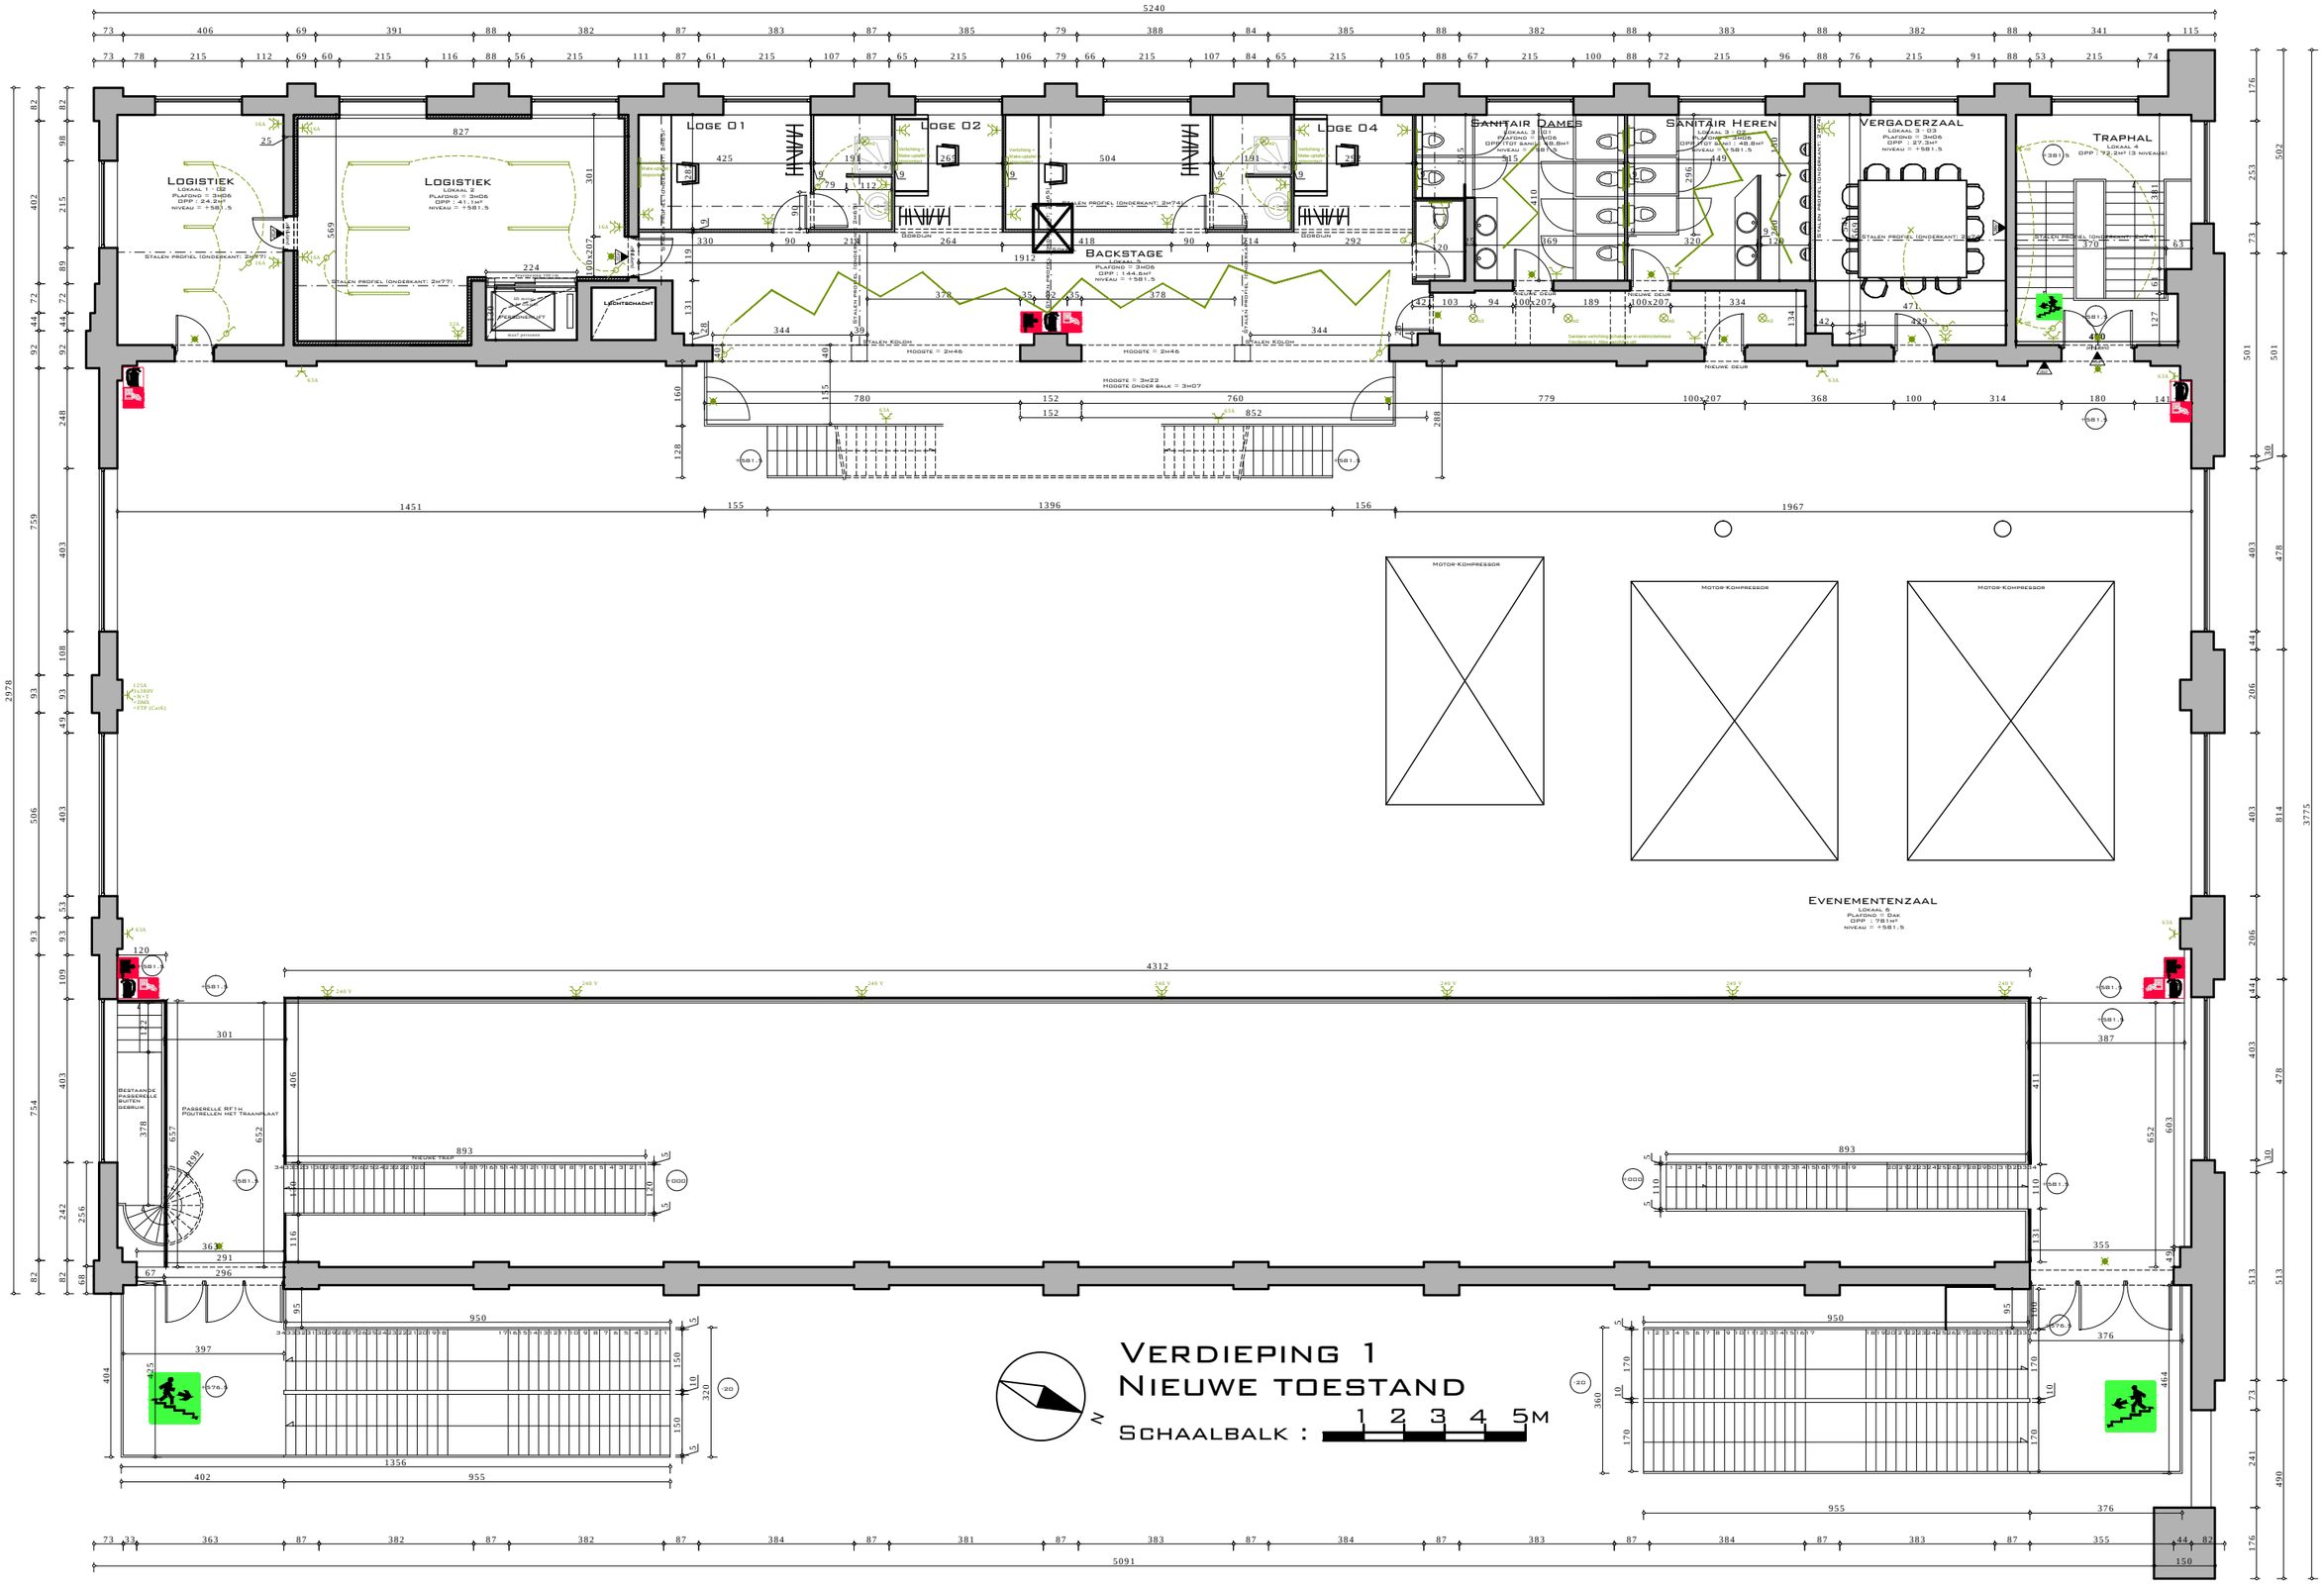

Dossier: 09.1556.LAB
Datum: 14-02-2011

ARCHITECTUURSTUDIO

Schaal 1/150